



PIANTA PIANO PRIMO

UFFICIO B

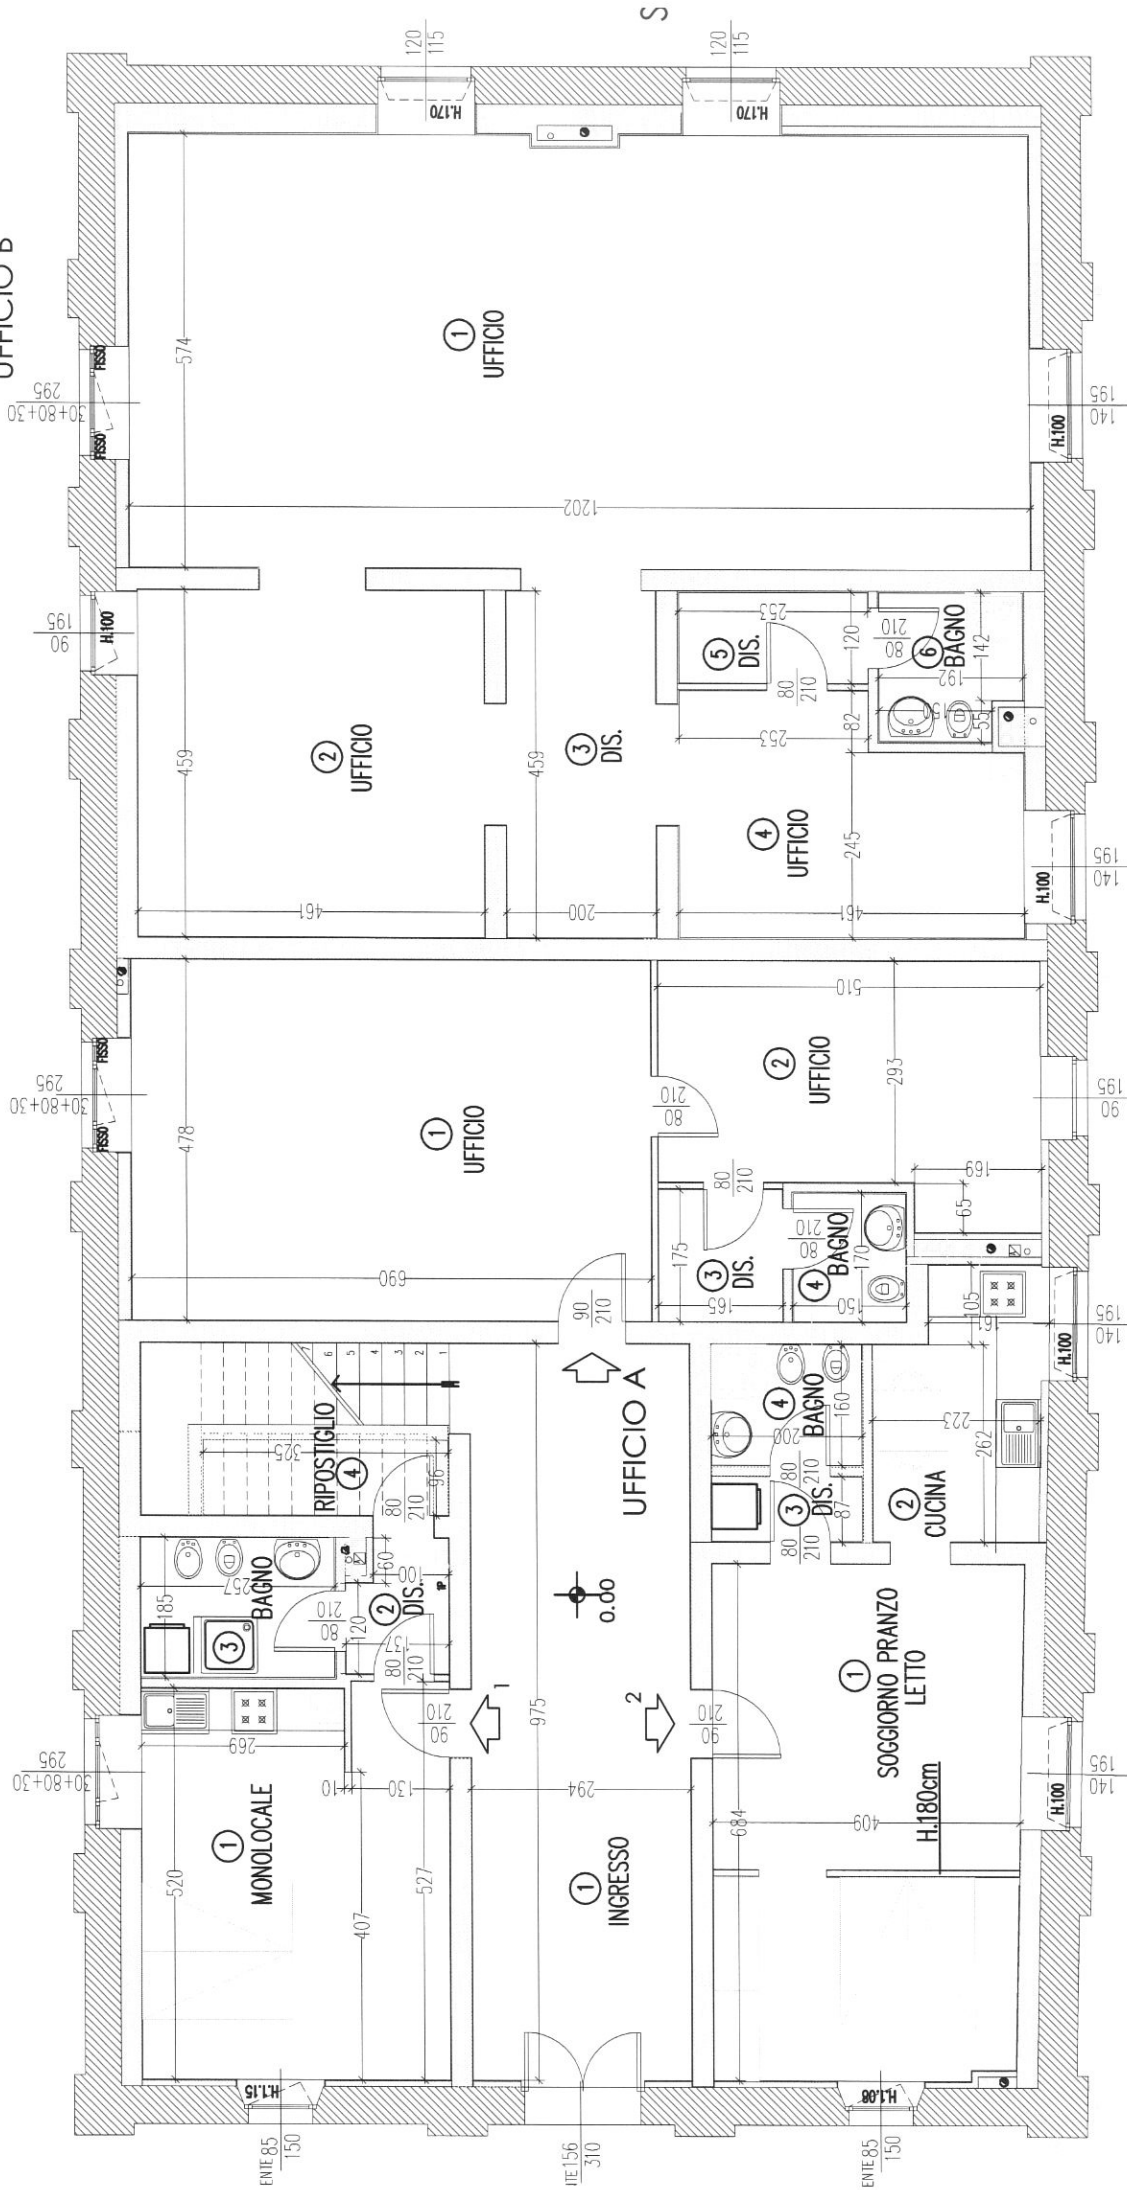


OVEST

PIANTA PIANO TERRA

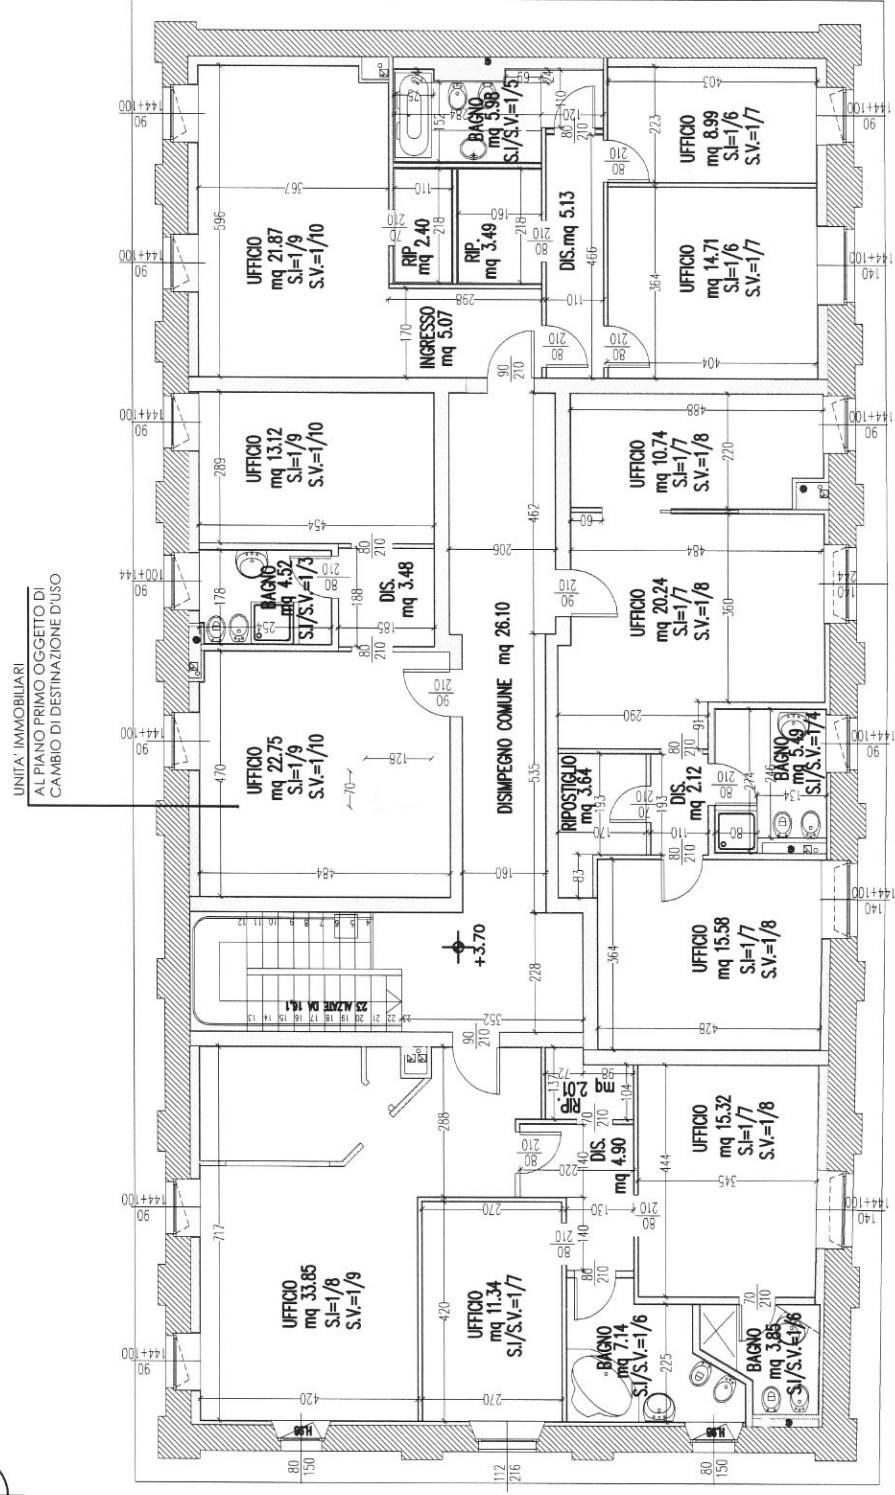


PIANTA PIANO PRIMO



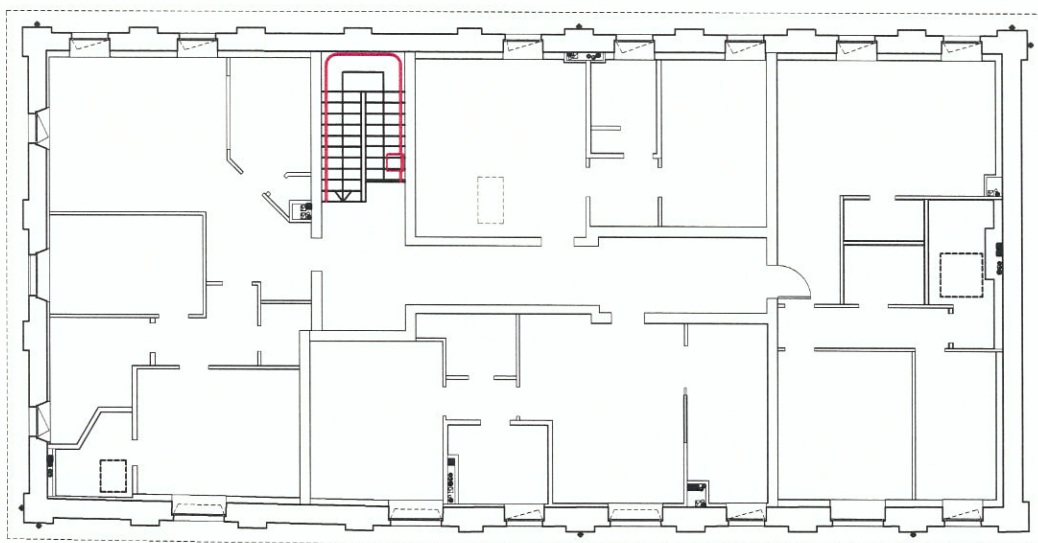

PIANTA PIANO PRIMO

LEGENDA INTERVENTI:  COSTRUZIONI  DEMOLIZIONI

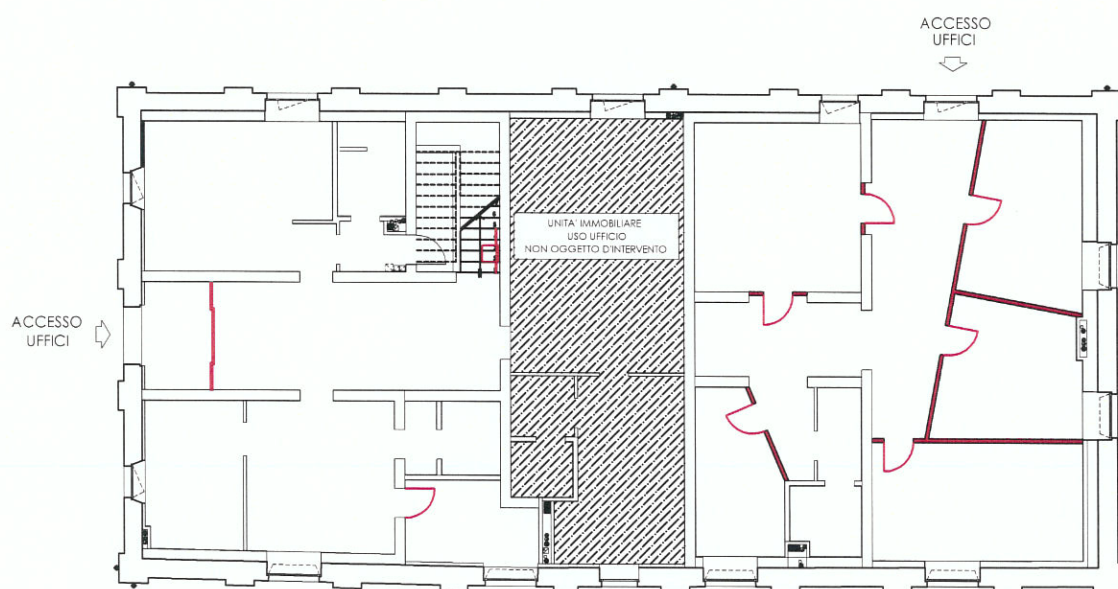




PIANTA PIANO TERRA

LEGENDA INTERVENTI:  COSTRUZIONI  DEMOLIZIONI

LAVORI DI ADEGUAMENTO FUNZIONALE DELL'EDIFICIO SITO IN PIAZZA PERTINI N.20 PER INSEDIAMENTO TEMPORANEO DEGLI UFFICI MUNICIPALI IN SEGUITO AGLI EVENTI SISMICI - AMPLIAMENTO CON CAMBIO DI DESTINAZIONE D'USO

STATO DI FATTO come da D.I.A IN SANATORIA 46/2010 PROT.13431 DEL 08/10/2010 al P.D.C. N.217/07 del 09/10/2007






scala 1:100

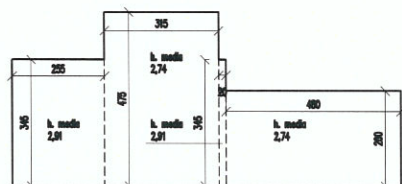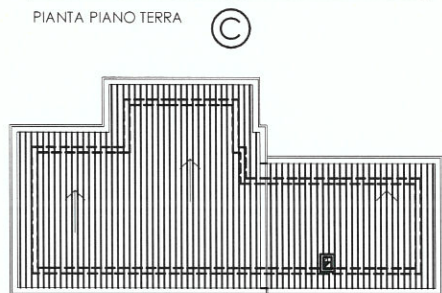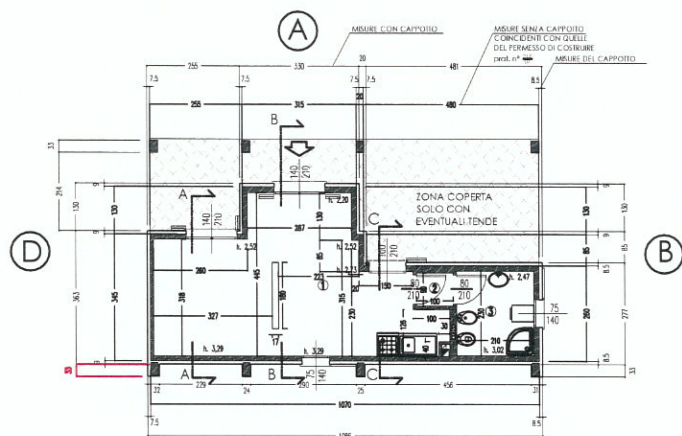


#### CALCOLO VOLUME DI PROGETTO


AREA	ALTEZZA	VOLUME
2,55 x 3,45 = 8,80	x 2,91 =	25,60 mc. +
3,15 x 4,75 = 14,96	x 2,74 =	41,00 mc. +
0,20 x 3,45 = 0,69	x 2,91 =	0,09 mc. +
4,80 x 2,60 = 12,48	x 2,74 =	34,20 mc. +
TOTALE VOLUME PROGETTO		100,88 mc.

VERIFICA DEI RAPPORTI AEROILLUMINANTI													
Loc.	Destinaz.	Misure Locali			Misure Sup. III			Misure Sup. Vent.			S.V.	R. V.	
1	Cucina	2,60	x	3,15	=	8,27	+	1,40	x	1,30	=	1,82	+
	Soggiorno	2,87	x	4,45	=	12,77	+	1,40	x	1,30	=	1,82	+
	Latte	0,20	x	3,15	=	0,63	+	1,00	x	1,30	=	1,30	+
		1,50	x	2,30	=	3,45	+	0,75	x	1,40	=	1,05	+
		1,00	x	1,26	=	1,26	+						
					26,38	+							
		0,10	x	1,80	=	0,18	+						
		0,90	x	1,00	=	0,90	+						
2	Antibagno	2,10	x	2,30	=	4,83	+	0,75	x	1,40	=	1,05	+
3	Bagno												
	Totale					31,93							

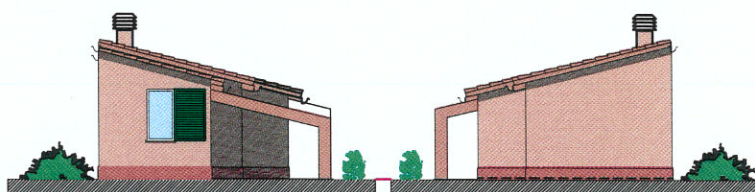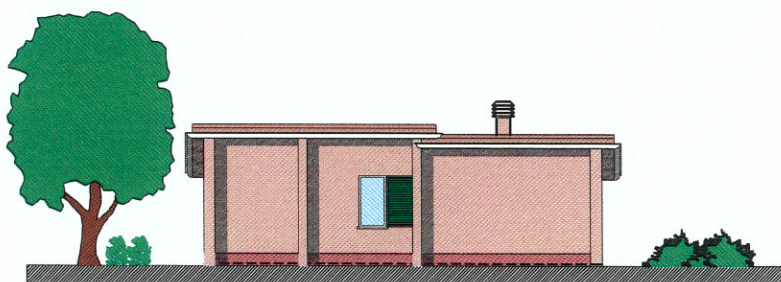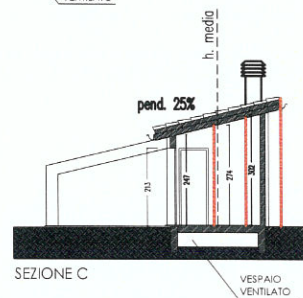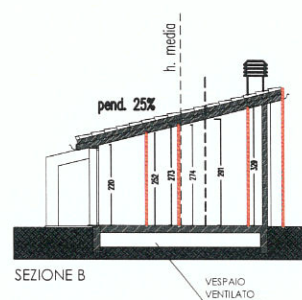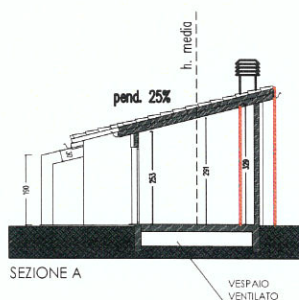


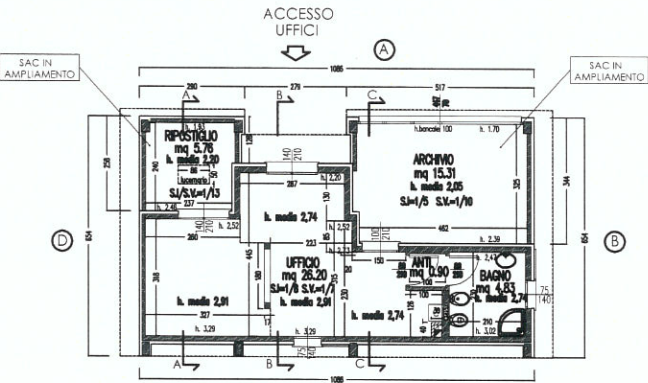

PIANTA PIANO TERRA  
TOTALE SUPERFICIE ACCESSORIA IN AMPLIAMENTO: MQ 21.07

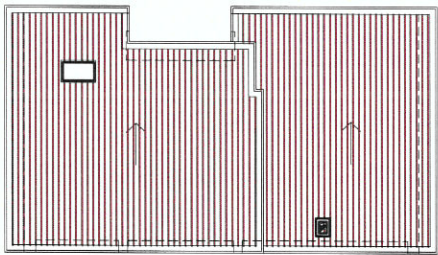


PIANTA COPERTURA

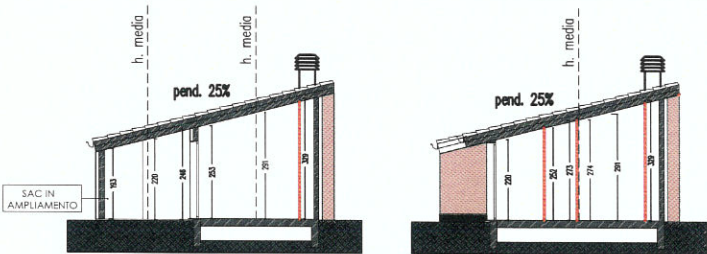


SEZIONE A


SEZIONE B

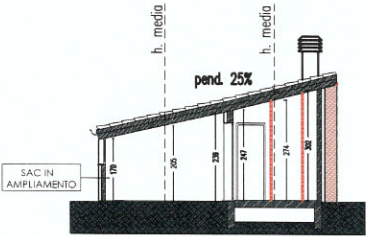


SEZIONE C

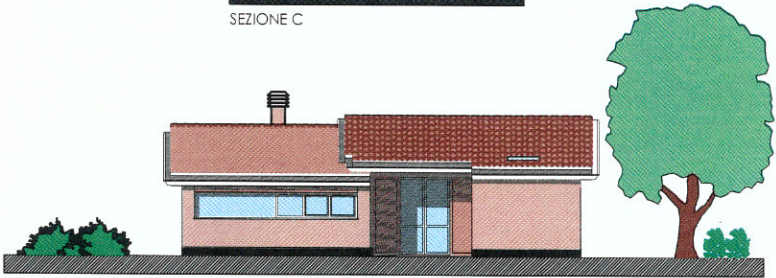

PROSPETTO A

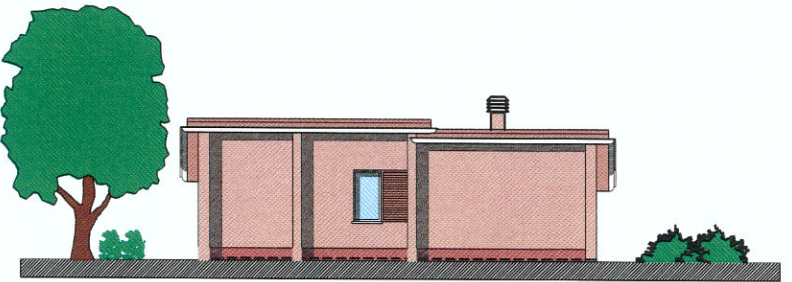

PROSPETTO C

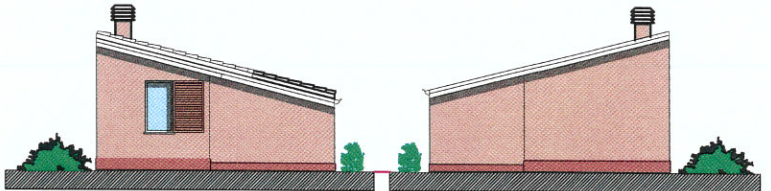

PROSPETTO B

PROSPETTO D


LAVORI DI ADEGUAMENTO FUNZIONALE DELL'EDIFICIO SITO IN PIAZZA PERTINI N.20 PER INSEDIAMENTO TEMPORANEO DEGLI UFFICI MUNICIPALI IN SEGUITO AGLI EVENTI SISMICI - AMPLIAMENTO CON CAMBIO DI DESTINAZIONE D'USO

INTERVENTI - PIANTE SEZIONI PROSPETTI

scala 1:100






PIANTA PIANO TERRA

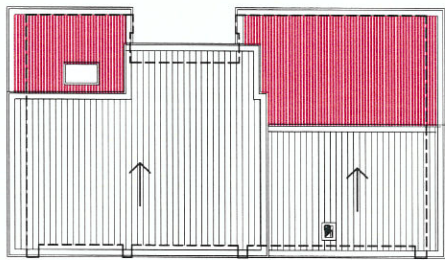


PIANTA COPERTURA


LEGENDA:  
COSTRUZIONI  
DEMOLIZIONI

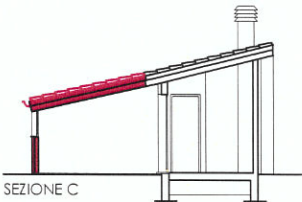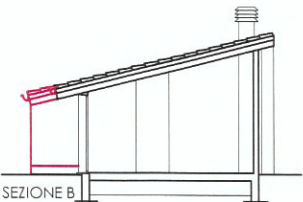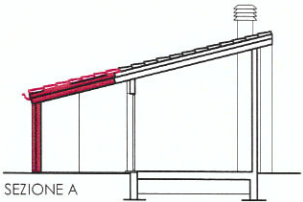


PROSPETTO A

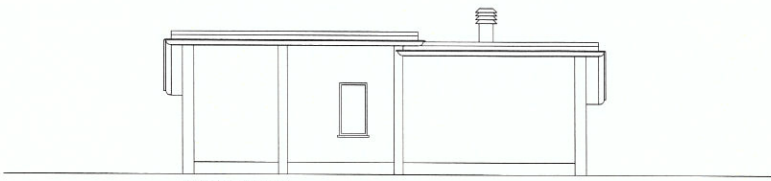

PROSPETTO C

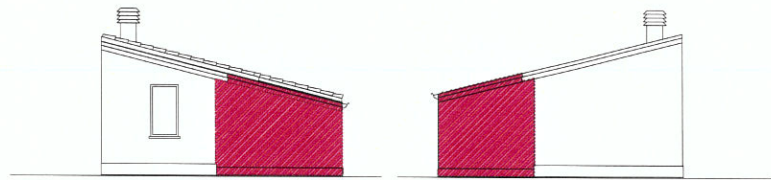

PROSPETTO B

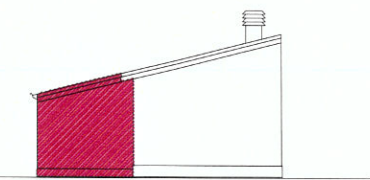

PROSPETTO D