



U-2016-0084058 del 10-08-2016

Prot. n. 14441
del 11/8/16

VIA PEC

DTNE/RO
Ns. Rif. MM/ab

Rovigo, li 10/08/2016

Al Sig.
Sindaco del Comune di Sant'Agostino
c.a. Ufficio Tecnico
P.zza Marconi, 2
44047 Sant'Agostino (FE)

Oggetto: Richiesta di autorizzazione alla manomissione del suolo pubblico per eliminazione allaccio Via Cà Bassa.

La sottoscritta 2i Rete Gas S.p.A., con Sede Legale in Via Alberico Albricci, 10 - 20122 Milano, Capitale sociale € 3.638.516,60 i.v., Codice Fiscale e Partita IVA 06724610966 e iscrizione nel R.E.A. di Milano n° 1910484, in qualità di Concessionaria del pubblico servizio di distribuzione del gas naturale a mezzo rete urbana nel Comune di Sant'Agostino, richiede l'autorizzazione ad eseguire opere di scavo ed installazione reti gas, ai sensi degli artt. 21 e 26, capo I, Titolo II del nuovo codice della strada, Decreto Legislativo 285 del 30 04 2004 e s.m.i.

Luogo di esecuzione	Richiedente	Allegati
VIA CA' BASSA, 6	ABDELLAH HAUBI	Planimetria in scala 1:2000 con evidenziata la zona d'intervento

I lavori saranno eseguiti in conformità al D.M. 24/11/1984 -Gazzetta Ufficiale n° 12 del 15/01/1985, D.M. 16/04/2008 e secondo le norme UNI-CIG vigenti. Le opere di scavo e ripristino verranno eseguite a perfetta regola d'arte e secondo le prescrizioni dettate dal Regolamento Comunale di codesta Amministrazione e dal Codice della Strada, il tutto nel pieno rispetto dell'art. 66 del DPR n. 610 del 16/09/96, nonché dell'art. 5 comma 3 della D.P.C.M. del 03/03/99. Si richiede, inoltre, l'autorizzazione a svolgere i suddetti lavori derogando, ove fosse necessario, ai valori limite di emissione acustica stabiliti in questo rispettabile Comune.

La documentazione potrà essere inviata a 2i Rete Gas S.p.A. UO di Rovigo Via Del Lavoro 24 (RO) o tramite P.E.C. all'indirizzo 2iretegas@pec.2iretegas.it indicando il Codice rintracciabilità

Cordiali saluti.

MALTARELLO MATTIA

IL PRESENTE DOCUMENTO È SOTTOSCRITTO CON FIRMA DIGITALE AI SENSI DELL'ART. 21 DEL D.LGS. 82/2005. LA RIPRODUZIONE DELLO STESSO SU SUPPORTO ANALOGICO È EFFETTUATA DA 2i RETE GAS E COSTITUISCE UNA COPIA INTEGRA E FEDELE DELL'ORIGINALE INFORMATICO, DISPONIBILE A RICHIESTA PRESSO L'UNITÀ EMITTENTE.

Responsabile del Procedimento: Andrea Bazzani cell. 335/7384529.

Comune: S. AGOSTINO

Via: CA' BASSA n. 6

Descrizione dei lavori: DEMOLIZIONE ACCACCIO POST-SISTEMA

Data: 10/08/2016

DIS.N.:


Scala: 1:2000

Rev:

Visti Elaborazione:

Numero ODS/WBS: 11294925

Firma Responsabile:

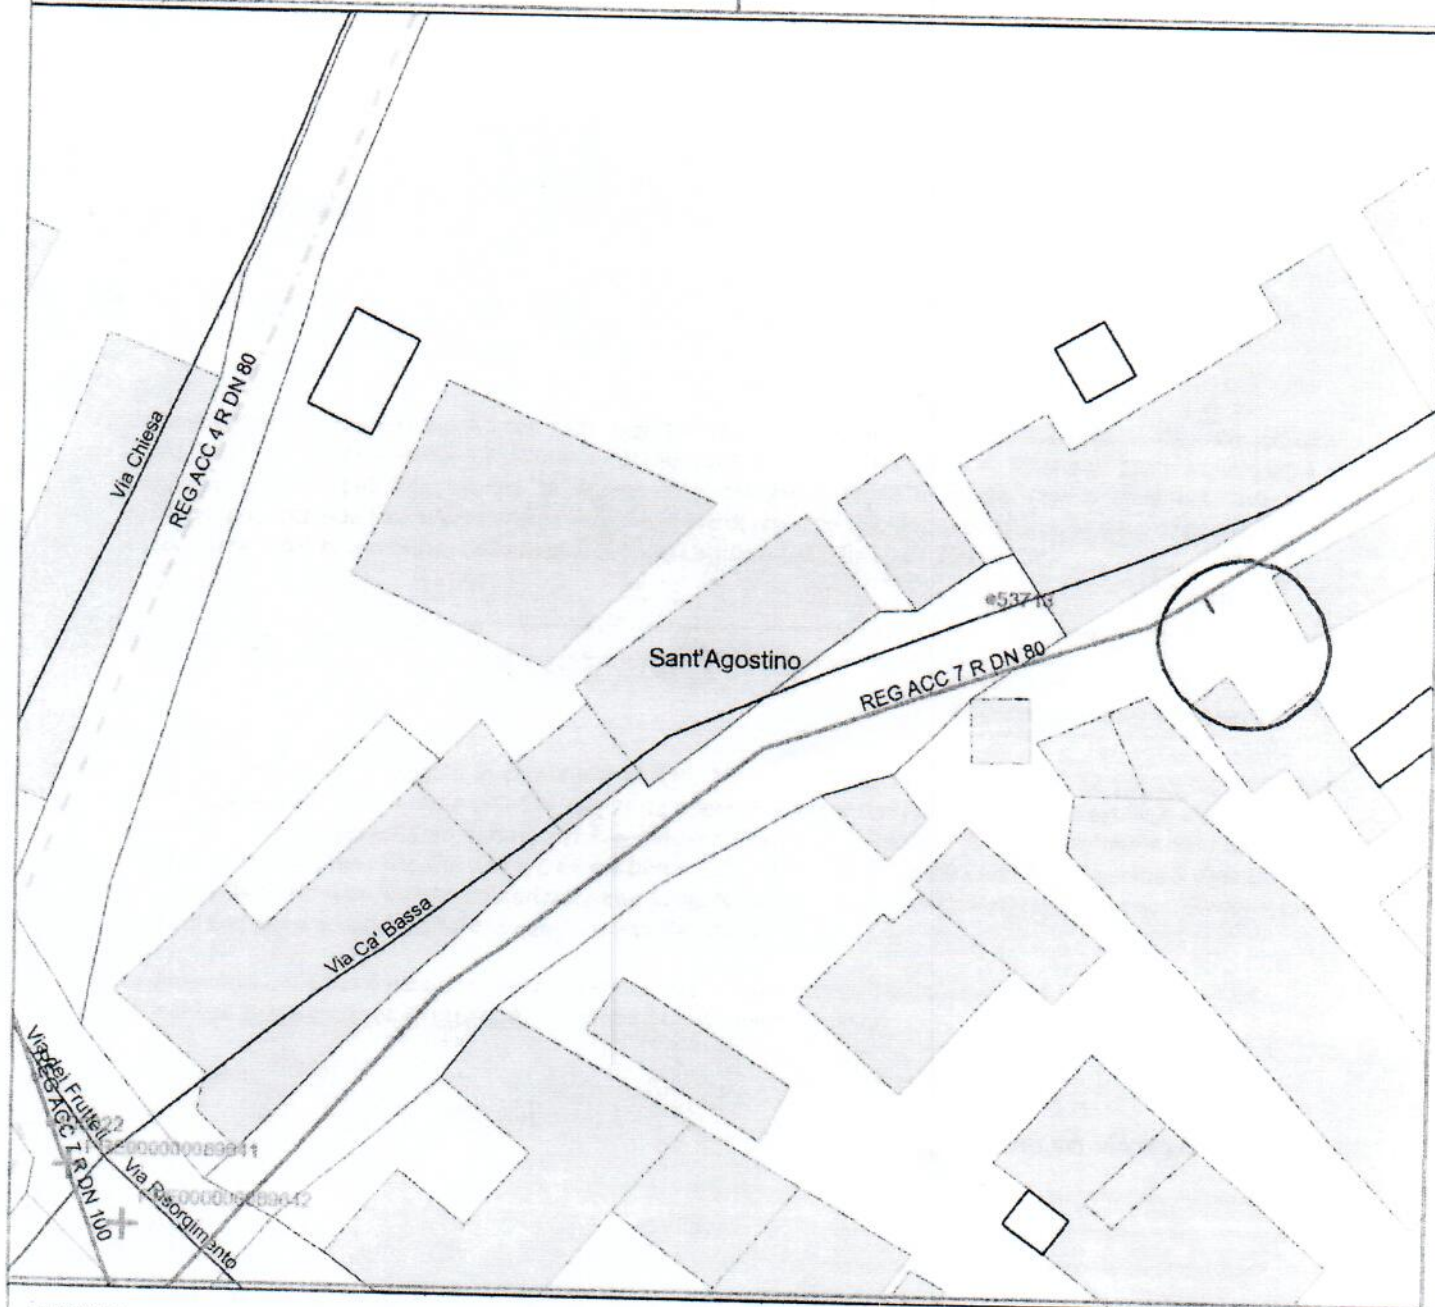

LEGENDA